


TŘEBICHOVICE

ÚZEMNÍ PLÁN


ZAHRNUJÍCÍ PRÁVNÍ STAV PO VYDÁNÍ ZMĚN Č. 4

KOORDINAČNÍ VÝKRES

1 : 5 000

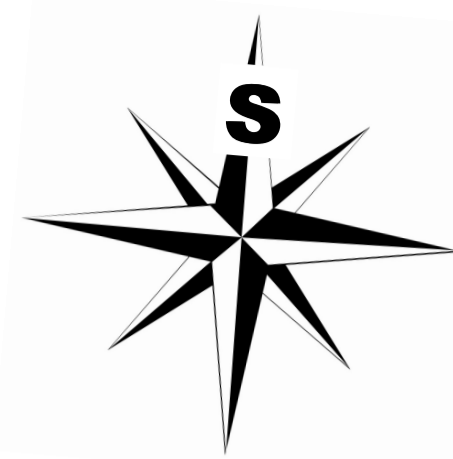

ZÁZNAM O ÚČINNOSTI	
SPRÁVNÍ ORGÁN, KTERÝ ZMĚNU VYDAL	ZASTUPITELSTVO OBCE TŘEBICHOVICE
POŘADOVÉ ČÍSLO POSLEDNÍ ZMĚNY	4.
DATUM NABÝTÍ ÚČINNOSTI	16. 8. 2017
OPRAVNĚNÁ ÚŘEDNÍ OSOBA POŘIZOVATELE	Ing. Ondřej KALIVODA, Ph.D. lyceální osoba s ověřením zvláštní odborné způsobilosti

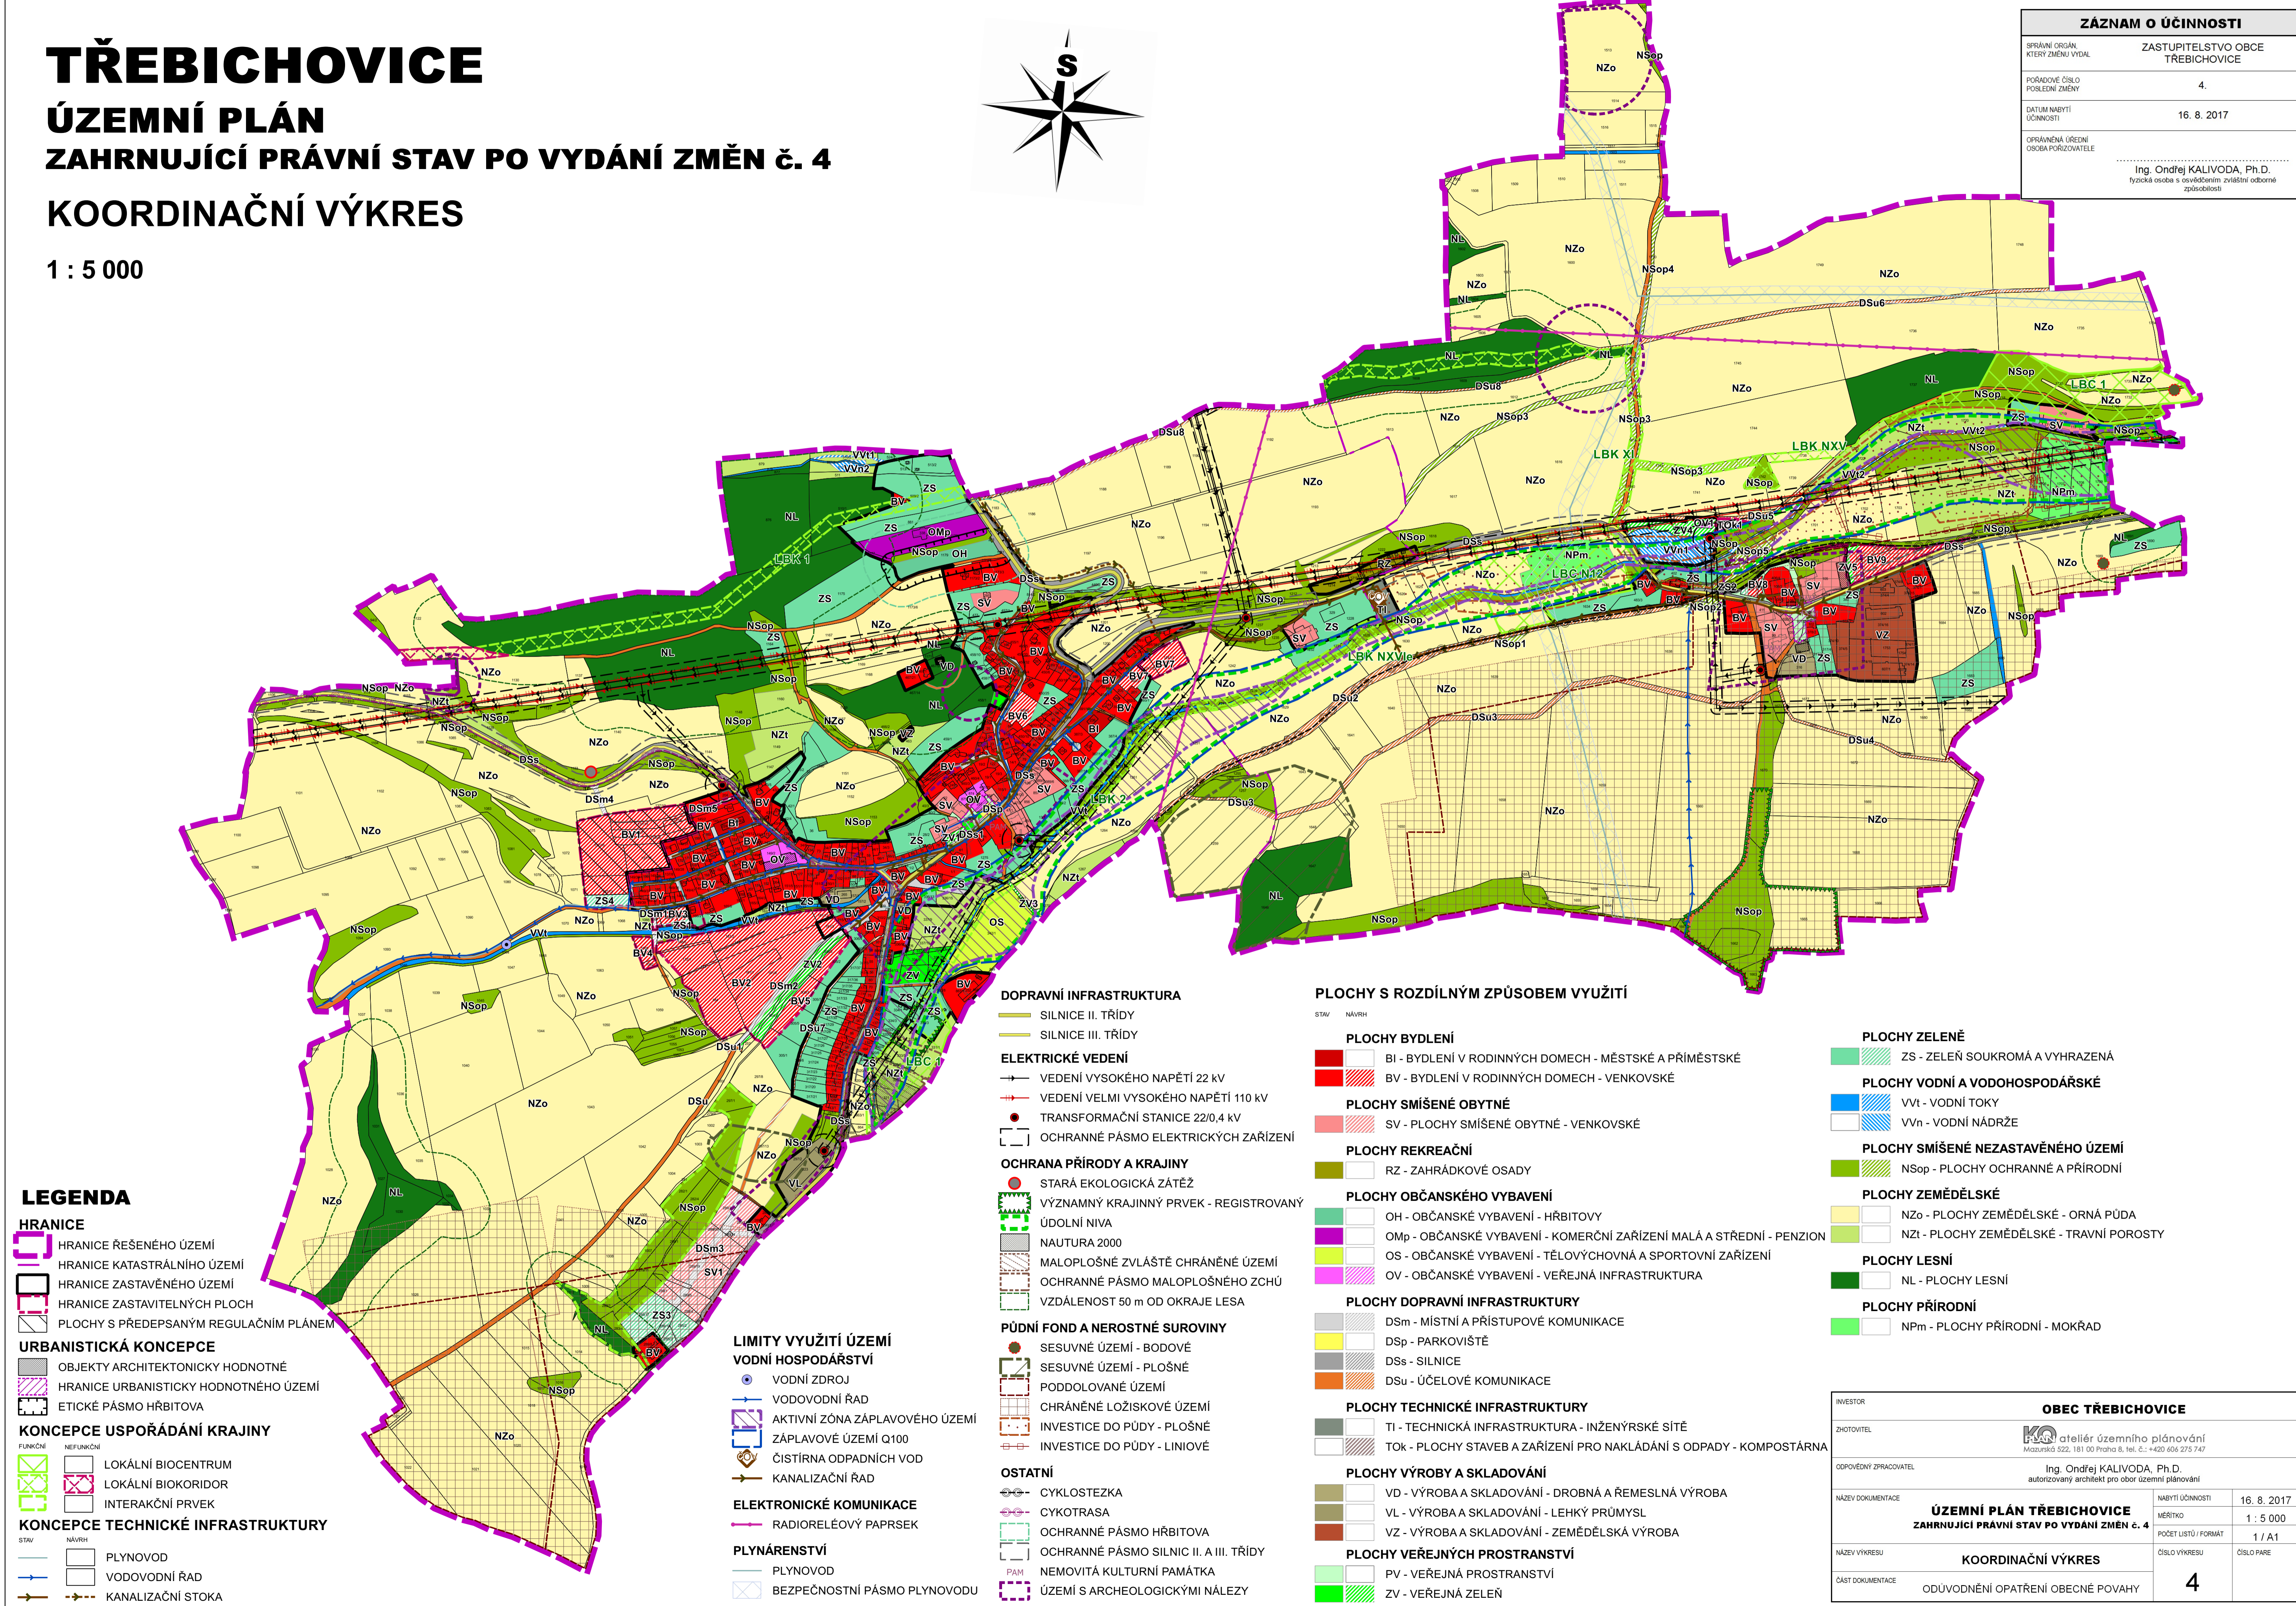

LEGENDA

HRANICE

- HRANICE ŘEŠENÉHO ÚZEMÍ
- HRANICE KATASTRÁLNÍHO ÚZEMÍ
- HRANICE ZASTAVĚNÉHO ÚZEMÍ
- HRANICE ZASTAVITELNÝCH PLOCH
- PLOCHY S PŘEDEPANÝM REGULAČNÍM PLÁNEM

URBANISTICKÁ KONCEPCE

- OBJEKTY ARCHITEKTONICKY HDODNOTNÉ
- HRANICE URBANISTICKY HDODNOTNÉHO ÚZEMÍ
- ETICKÉ PÁSMO HRBITOVA

KONCEPCE USPOŘÁDÁNÍ KRAJINY

FUNKČNÍ	NEFUNKČNÍ

KONCEPCE TECHNICKÉ INFRASTRUKTURY

STAV	NÁVRH

DOPRAVNÍ INFRASTRUKTURA

- SILNICE II. TŘÍDY
- SILNICE III. TŘÍDY

ELEKTRICKÉ VEDENÍ

- VEDENÍ VYSOKÉHO NAPĚTÍ 22 kV
- VEDENÍ VELMI VYSOKÉHO NAPĚTÍ 110 kV
- TRANSFORMAČNÍ STANICE 22/0,4 kV
- OCHRANNÉ PÁSMO ELEKTRICKÝCH ZAŘÍZENÍ

OCHRANA PŘÍRODY A KRAJINY

- STARÁ EKOLOGICKÁ ZÁTĚŽ
- VÝZNAMNÝ KRAJINNÝ PRVEK - REGISTROVANÝ
- ÚDOLNÍ NIVA
- NAUTURA 2000
- MALOPLOŠNÉ ZVLÁŠTĚ CHRÁNĚNÉ ÚZEMÍ
- OCHRANNÉ PÁSMO MALOPLOŠNÉHO ZCHŮ
- VZDÁLENOST 50 m OD OKRAJE LESA

PŮDNÍ FOND A NEROSTNÉ SUROVINY

- SESUVNÉ ÚZEMÍ - BODOVÉ
- SESUVNÉ ÚZEMÍ - PLOŠNÉ
- PODDOLOVANÉ ÚZEMÍ
- CHRÁNĚNÉ LOŽISKOVÉ ÚZEMÍ
- INVESTICE DO PŮDY - PLOŠNÉ
- INVESTICE DO PŮDY - LINIOVÉ

OSTATNÍ

- CYKLOSTEZKA
- CYKOTRASA
- OCHRANNÉ PÁSMO HRBITOVA
- OCHRANNÉ PÁSMO SILNICE II. A III. TŘÍDY
- NEMOVITÁ KULTURNÍ PAMÁTKA
- ÚZEMÍ S ARCHEOLOGICKÝMI NÁLEZY

PLOCHY S ROZDÍLNÝM ZPŮSOBEM VYUŽITÍ

STAV NÁVRH

PLOCHY BYDLENÍ

- BI - BYDLENÍ V RODINNÝCH DOMECH - MĚSTSKÉ A PŘÍMĚSTSKÉ
- BV - BYDLENÍ V RODINNÝCH DOMECH - VENKOVSKÉ

PLOCHY SMÍŠENÉ OBYTNÉ

- SV - PLOCHY SMÍŠENÉ OBYTNÉ - VENKOVSKÉ

PLOCHY REKREAČNÍ

- RZ - ZAHRÁDKOVÉ OSADY

PLOCHY OBČANSKÉHO VYBAVENÍ

- OH - OBČANSKÉ VYBAVENÍ - HRBITOVY
- OMP - OBČANSKÉ VYBAVENÍ - KOMERČNÍ ZAŘÍZENÍ MALÁ A STŘEDNÍ - PENZION
- OS - OBČANSKÉ VYBAVENÍ - TĚLOVÝCHOVNA A SPORTOVNÍ ZAŘÍZENÍ
- OV - OBČANSKÉ VYBAVENÍ - VEŘEJNÁ INFRASTRUKTURA

PLOCHY DOPRAVNÍ INFRASTRUKTURY

- DSm - MÍSTNÍ A PŘÍSTUPOVÉ KOMUNIKACE
- Dsp - PARKOVIŠTĚ
- Dss - SILNICE
- DSu - ÚČELOVÉ KOMUNIKACE

PLOCHY TECHNICKÉ INFRASTRUKTURY

- TI - TECHNICKÁ INFRASTRUKTURA - INŽENÝRSKÉ SÍTĚ
- TOK - PLOCHY STAVEB A ZAŘÍZENÍ PRO NAKLÁDÁNÍ S ODPADY - KOMPOSTÁRNA

PLOCHY VÝROBY A SKLADOVÁNÍ

- VD - VÝROBA A SKLADOVÁNÍ - DROBNÁ A ŘEMESLNÁ VÝROBA
- VL - VÝROBA A SKLADOVÁNÍ - LEHKÝ PRŮMYSL
- VZ - VÝROBA A SKLADOVÁNÍ - ZEMĚDĚLSKÁ VÝROBA

PLOCHY VEŘEJNÝCH PROSTRANSTVÍ

- PV - VEŘEJNÁ PROSTRANSTVÍ
- ZV - VEŘEJNÁ ZELEN

PLOCHY ZELENĚ

- ZS - ZELENĚ SOUKROMÁ A VYHRAZENÁ

PLOCHY VODNÍ A VODOHOSPODÁŘSKÉ

- VVt - VODNÍ TOKY
- VVn - VODNÍ NÁDRŽE

PLOCHY SMÍŠENÉ NEZASTAVĚNÉHO ÚZEMÍ

- NSop - PLOCHY OCHRANNÉ A PŘÍRODNÍ

PLOCHY ZEMĚDĚLSKÉ

- NZo - PLOCHY ZEMĚDĚLSKÉ - ORNÁ PŮDA
- NZt - PLOCHY ZEMĚDĚLSKÉ - TRAVNÍ POROSTY

PLOCHY LESNÍ

- NL - PLOCHY LESNÍ

PLOCHY PŘÍRODNÍ

- NPm - PLOCHY PŘÍRODNÍ - MOKŘAD

LIMITY VYUŽITÍ ÚZEMÍ

VODNÍ HOSPODÁŘSTVÍ

- VODNÍ ZDROJ
- VODOVODNÍ ŘAD
- AKTIVNÍ ZÓNA ZÁPLAVOVÉHO ÚZEMÍ
- ZÁPLAVOVÉ ÚZEMÍ Q100
- ČISTÍRNA ODPADNÍCH VOD
- KANALIZAČNÍ ŘAD

ELEKTRONICKÉ KOMUNIKACE

- RADIORELÉOVÝ PAPERSEK

PLYNÁRENSTVÍ

- PLYNOVOD
- BEZPEČNOSTNÍ PÁSMO PLYNOVODU

INVESTOR		OBEC TŘEBICHOVICE	
ZHOTOVITEL	 KOP ateliér územního plánování Mazuzská 522, 161 00 Praha 8, tel. č.: +420 506 275 747	NABÝTÍ ÚČINNOSTI	16. 8. 2017
ODPOVĚDNÝ ZPRACOVATEL	Ing. Ondřej KALIVODA, Ph.D. autorizovaný architekt pro obor územní plánování	MĚŘÍTKO	1 : 5 000
NÁZEV DOKUMENTACE	ÚZEMNÍ PLÁN TŘEBICHOVICE ZAHRNUJÍCÍ PRÁVNÍ STAV PO VYDÁNÍ ZMĚN Č. 4	POČET LÍSTŮ / FORMÁT	1 / A1
NÁZEV VÝKRESU	KOORDINAČNÍ VÝKRES	ČÍSLO VÝKRESU	4
ČÁST DOKUMENTACE	ODŮVODNĚNÍ OPATŘENÍ OBECNÉ POVAHY	ČÍSLO PÁRE	