


# ZMĚNA č.4 TUŘICE

## ÚZEMNÍ PLÁN – NÁVRH KOMPLEXNÍ URBANISTICKÝ NÁVRH

1 : 5 000 XII/2004 KA \* KA

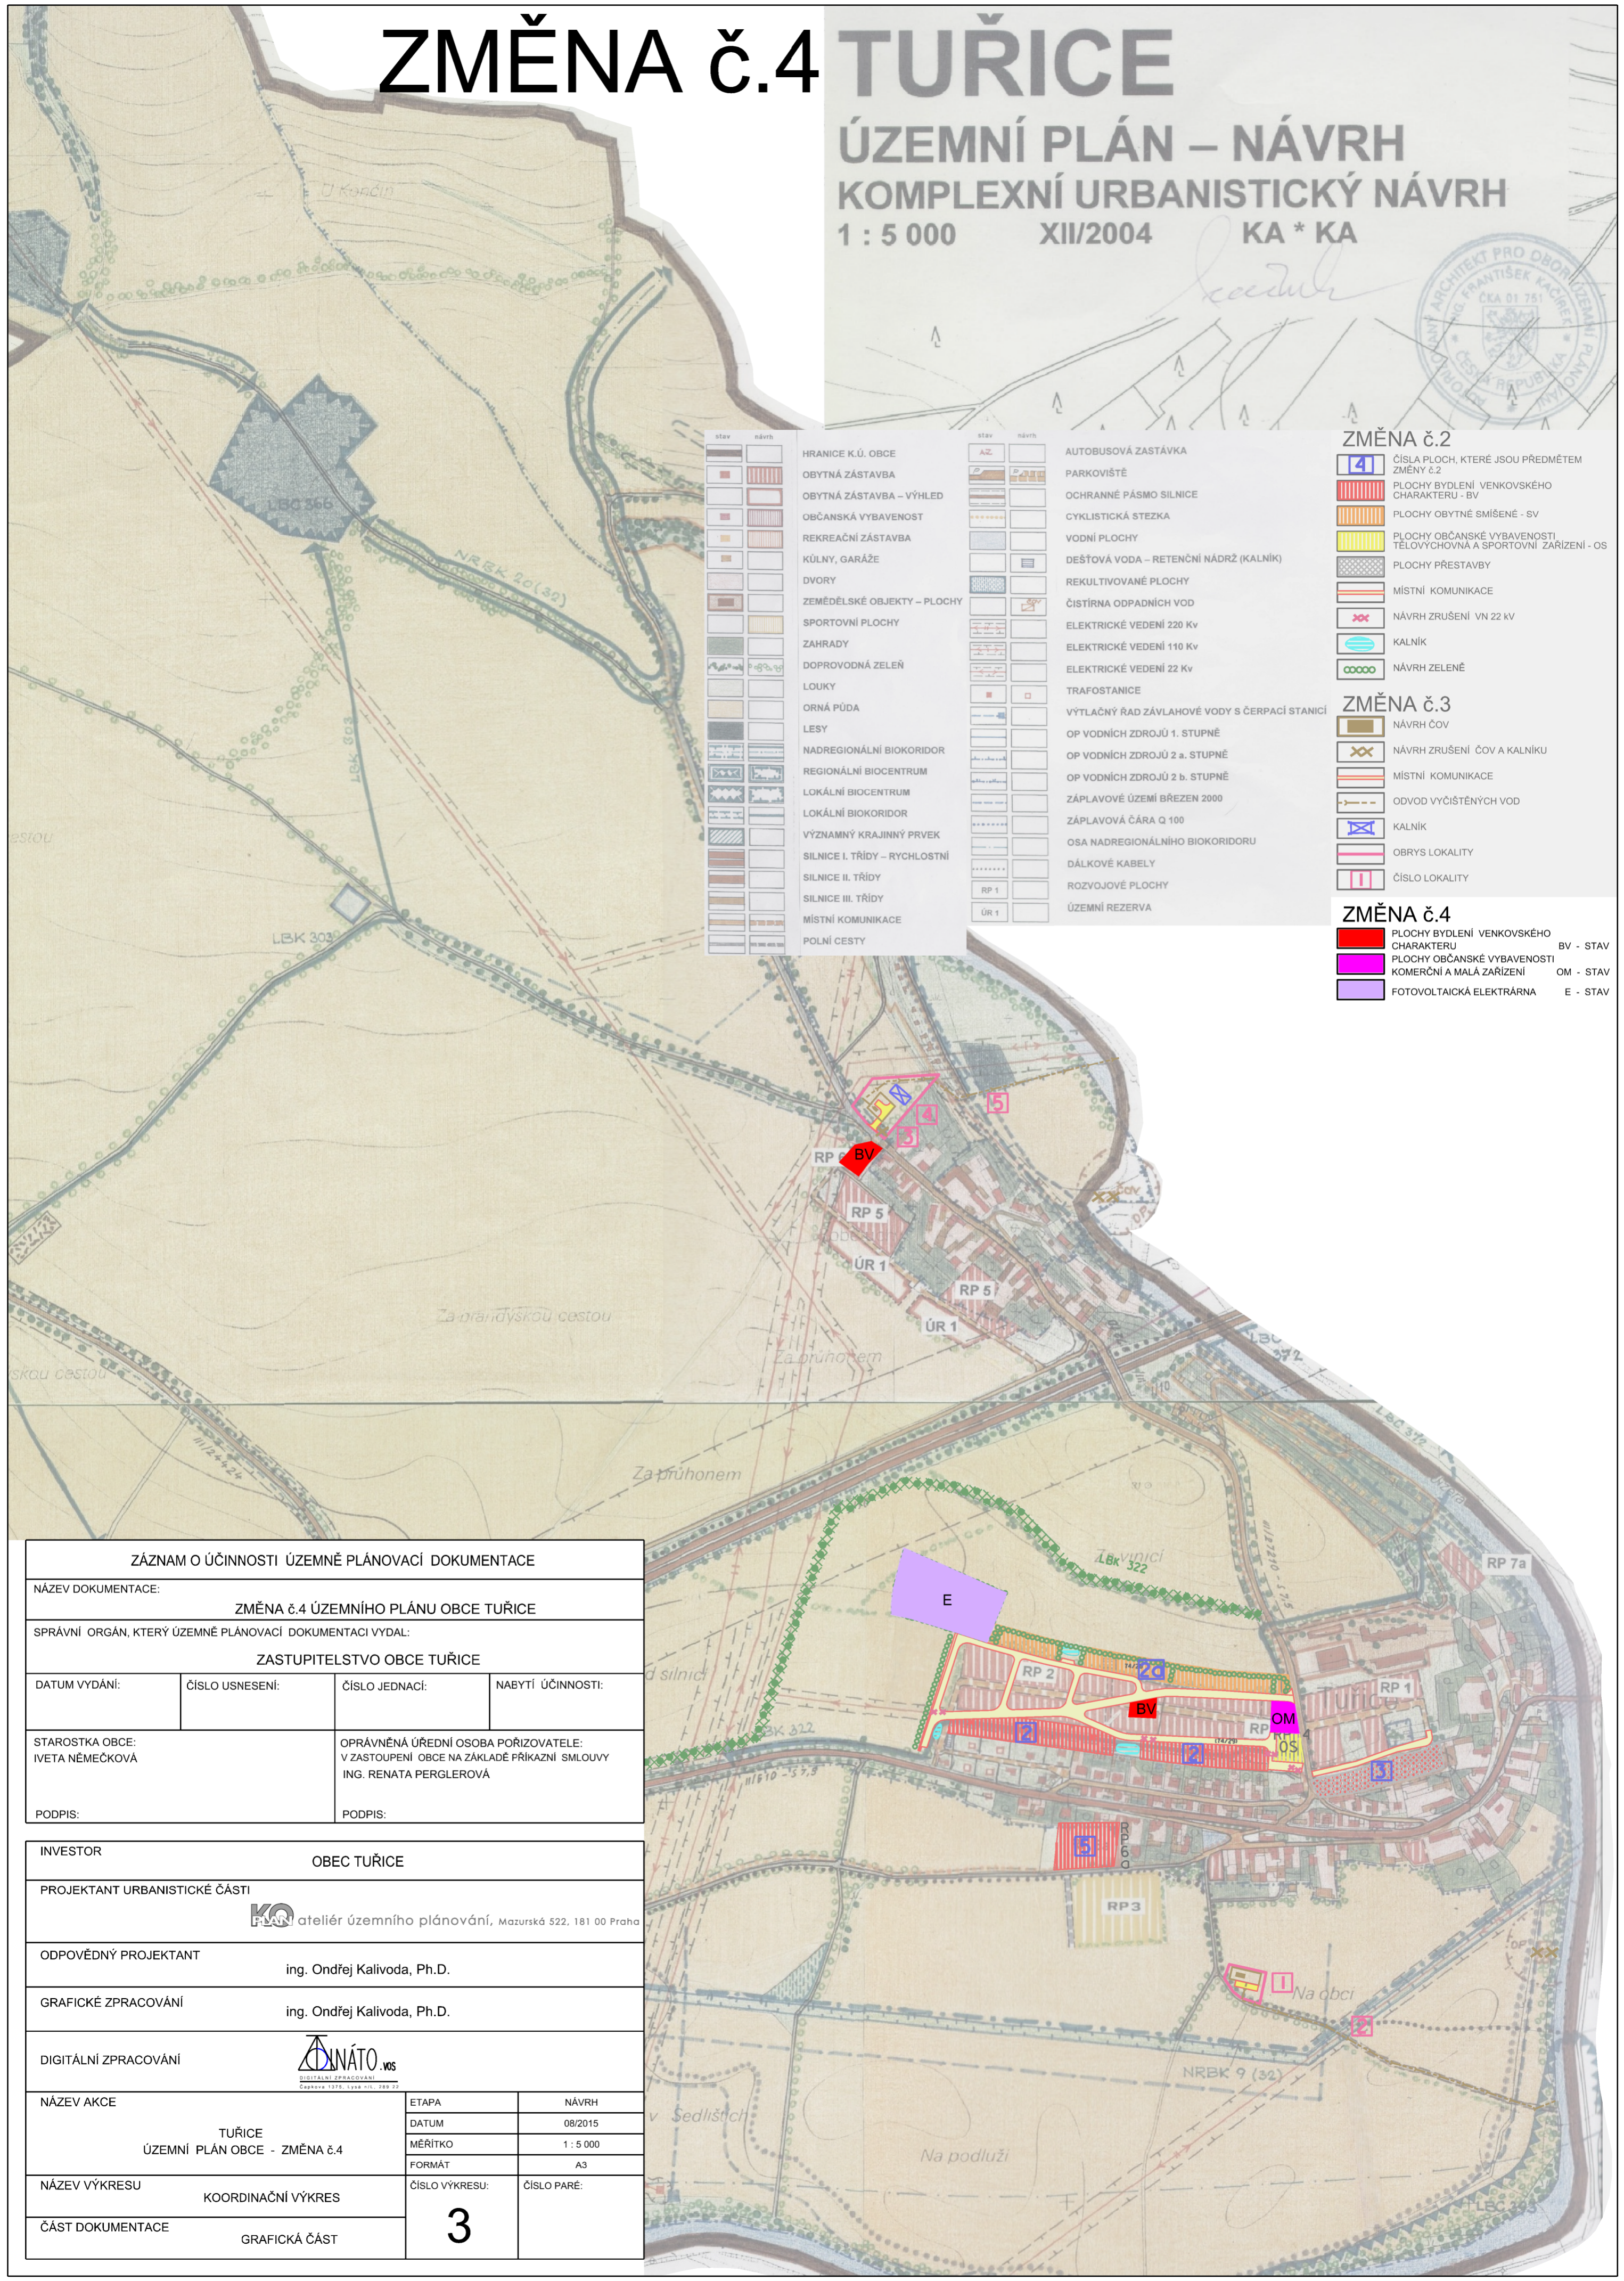

stav	návrh	HRANICE K.Ú. OBCE
[Symbol]	[Symbol]	OBYTNÁ ZÁSTAVBA
[Symbol]	[Symbol]	OBYTNÁ ZÁSTAVBA – VÝHLED
[Symbol]	[Symbol]	OBČANSKÁ VYBAVENOST
[Symbol]	[Symbol]	REKREAČNÍ ZÁSTAVBA
[Symbol]	[Symbol]	KÚLNÝ, GARÁŽE
[Symbol]	[Symbol]	DVORY
[Symbol]	[Symbol]	ZEMĚDĚLSKÉ OBJEKTY – PLOCHY
[Symbol]	[Symbol]	SPORTOVNÍ PLOCHY
[Symbol]	[Symbol]	ZAHRADY
[Symbol]	[Symbol]	DOPROVODNÁ ZELEŇ
[Symbol]	[Symbol]	LOUKY
[Symbol]	[Symbol]	ORNÁ PŮDA
[Symbol]	[Symbol]	LESY
[Symbol]	[Symbol]	NADREGIONÁLNÍ BIOKORIDOR
[Symbol]	[Symbol]	REGIONÁLNÍ BIOCENTRUM
[Symbol]	[Symbol]	LOKÁLNÍ BIOCENTRUM
[Symbol]	[Symbol]	LOKÁLNÍ BIOKORIDOR
[Symbol]	[Symbol]	VÝZNAMNÝ KRAJINNÝ PRVEK
[Symbol]	[Symbol]	SILNICE I. TŘÍDY – RYCHLOSTNÍ
[Symbol]	[Symbol]	SILNICE II. TŘÍDY
[Symbol]	[Symbol]	SILNICE III. TŘÍDY
[Symbol]	[Symbol]	MÍSTNÍ KOMUNIKACE
[Symbol]	[Symbol]	POLNÍ CESTY

stav	návrh	AUTOBUSOVÁ ZASTÁVKA
[Symbol]	[Symbol]	PARKOVIŠTĚ
[Symbol]	[Symbol]	OCHRANNÉ PÁSMO SILNICE
[Symbol]	[Symbol]	CYKLISTICKÁ STEZKA
[Symbol]	[Symbol]	VODNÍ PLOCHY
[Symbol]	[Symbol]	DEŠŤOVÁ VODA – RETENČNÍ NÁDRŽ (KALNÍK)
[Symbol]	[Symbol]	REKULTIVOVANÉ PLOCHY
[Symbol]	[Symbol]	ČISTIŘNA ODPADNÍCH VOD
[Symbol]	[Symbol]	ELEKTRICKÉ VEDENÍ 220 Kv
[Symbol]	[Symbol]	ELEKTRICKÉ VEDENÍ 110 Kv
[Symbol]	[Symbol]	ELEKTRICKÉ VEDENÍ 22 Kv
[Symbol]	[Symbol]	TRAFOSTANICE
[Symbol]	[Symbol]	VÝTLAČNÝ ŘAD ZÁVLAHOVÉ VODY S ČERPAČÍ STANICÍ
[Symbol]	[Symbol]	OP VODNÍCH ZDROJŮ 1. STUPNĚ
[Symbol]	[Symbol]	OP VODNÍCH ZDROJŮ 2 a. STUPNĚ
[Symbol]	[Symbol]	OP VODNÍCH ZDROJŮ 2 b. STUPNĚ
[Symbol]	[Symbol]	ZÁPLAVOVÉ ÚZEMÍ BŘEZEN 2000
[Symbol]	[Symbol]	ZÁPLAVOVÁ ČÁRA Q 100
[Symbol]	[Symbol]	OSA NADREGIONÁLNÍHO BIOKORIDORU
[Symbol]	[Symbol]	DÁLKOVÉ KABELY
[Symbol]	[Symbol]	ROZVOJOVÉ PLOCHY
[Symbol]	[Symbol]	ÚR 1
[Symbol]	[Symbol]	ÚR 1

### ZMĚNA č.2

[Symbol]	ČÍSLA PLOCH, KTERÉ JSOU PŘEDMĚTEM ZMĚNY č.2
[Symbol]	PLOCHY BYDLENÍ VENKOVSKÉHO CHARAKTERU - BV
[Symbol]	PLOCHY OBYTNÉ SMÍŠENÉ - SV
[Symbol]	PLOCHY OBČANSKÉ VYBAVENOSTI TĚLOVÝCHOVNÁ A SPORTOVNÍ ZAŘÍZENÍ - OS
[Symbol]	PLOCHY PŘESTAVBY
[Symbol]	MÍSTNÍ KOMUNIKACE
[Symbol]	NÁVRH ZRUŠENÍ VN 22 kv
[Symbol]	KALNÍK
[Symbol]	NÁVRH ZELENĚ

### ZMĚNA č.3

[Symbol]	NÁVRH ČOV
[Symbol]	NÁVRH ZRUŠENÍ ČOV A KALNÍKU
[Symbol]	MÍSTNÍ KOMUNIKACE
[Symbol]	ODVOD VYČIŠTĚNÝCH VOD
[Symbol]	KALNÍK
[Symbol]	OBRYSY LOKALITY
[Symbol]	ČÍSLO LOKALITY

### ZMĚNA č.4

[Symbol]	PLOCHY BYDLENÍ VENKOVSKÉHO CHARAKTERU	BV - STAV
[Symbol]	PLOCHY OBČANSKÉ VYBAVENOSTI KOMERČNÍ A MALÁ ZAŘÍZENÍ	OM - STAV
[Symbol]	FOTOVOLTAICKÁ ELEKTRÁRNA	E - STAV

ZÁZNAM O ÚČINNOSTI ÚZEMNĚ PLÁNOVACÍ DOKUMENTACE			
NÁZEV DOKUMENTACE: ZMĚNA č.4 ÚZEMNÍHO PLÁNU OBCE TUŘICE			
SPRÁVNÍ ORGÁN, KTERÝ ÚZEMNĚ PLÁNOVACÍ DOKUMENTACI VYDAL: ZASTUPITELSTVO OBCE TUŘICE			
DATUM VYDÁNÍ:	ČÍSLO USNESENÍ:	ČÍSLO JEDNACÍ:	NABYTÍ ÚČINNOSTI:
STAROSTKA OBCE: IVETA NĚMEČKOVÁ	OPRÁVNĚNÁ ÚŘEDNÍ OSOBA POŘIZOVATELE: V ZASTOUPENÍ OBCE NA ZÁKLADĚ PŘÍKAZNÍ SMLOUVY ING. RENATA PERGLEROVÁ		
PODPIS:	PODPIS:		

INVESTOR	OBEC TUŘICE		
PROJEKTANT URBANISTICKÉ ČÁSTI	KO ateliér územního plánování, Mazurská 522, 181 00 Praha		
ODPOVĚDNÝ PROJEKTANT	ing. Ondřej Kalivoda, Ph.D.		
GRAFICKÉ ZPRACOVÁNÍ	ing. Ondřej Kalivoda, Ph.D.		
DIGITÁLNÍ ZPRACOVÁNÍ	ANÁTO .vos		
NÁZEV AKCE	ETAPA	NÁVRH	
TUŘICE ÚZEMNÍ PLÁN OBCE - ZMĚNA č.4	DATUM	08/2015	
	MĚŘITKO	1 : 5 000	
	FORMÁT	A3	
NÁZEV VÝKRESU	ČÍSLO VÝKRESU:	ČÍSLO PARÉ:	
ČÁST DOKUMENTACE	GRAFICKÁ ČÁST	3	